

ЗАКАЗЧИК:  
Главный инженер ООО «РПРЗ»  
С.В. Гуляев  
« \_\_\_\_\_ » \_\_\_\_\_ 2024г.

ПОДРЯДЧИК:

« \_\_\_\_\_ » \_\_\_\_\_ 2024г.

## Техническое задание № 40

На выполнение работ: **по очистке и уборке территории подвала в осях 8-21/Р-Т на отм. -7,200 в здании Кузнечно-прессовый корпус, литер БО, инв.№344 расположенного по адресу г.Ростов-н/Д ул. Менжинского 2Х.**

Наименование цеха, здания, вида работ

Заказчик: **ООО «РПРЗ»**

1. Краткие характеристики выполняемых работ, оказываемых услуг:

№ п/п	Наименование работ	Ед. изм.	Кол-во
1	Очистка и уборка напольного покрытия подвала до бетонного основания.	м2	1728

2. Перед началом работ Подрядчик должен согласовать с Заказчиком график производства работ.

3. Подрядчик обязан обеспечить постоянное присутствие на объекте лица, осуществляющего контроль над выполнением работ и ответственного за персонал Подрядчика и технику безопасности при проведении работ.

4. В мусоре находящегося в подвале в осях 8-21/Р-Т имеются отходы металла, который необходимо отделить от строительного и бытового мусора (промасленные опилки, грязь). Оставшийся мусор Подрядчик обязан вывозить на полигон ООО «ГК «Чистый город» с подтверждением.

5. Металл, образовавшийся в процессе сортировки и уборки мусора, Подрядчик за свой счет режет на карты 1500x500мм, производит погрузочные работы своими силами перемещает в ООО «Металком» на собственном транспорте.

6. Для выполнения работ огневых работ представитель подрядной организации назначает приказом ответственного и за день до начала работ оформляет наряд – допуск на огневые работы.

7. Подрядчик обязан при производстве огневых работ выполнить все мероприятия предотвращающие возгорания т.д.

8. Транспортировка оборудования к месту оказания услуг, производство погрузочно-разгрузочных работ осуществляется Подрядчиком своими силами и за свой счет. Работы производить инструментом и техникой подрядчика.

9. На время производства работ место складирования и подъема материалов должно быть огорожено сигнальной лентой.

10. Исполнитель обязан контролировать состояние условий труда на рабочих местах, обеспечить сотрудников средствами индивидуальной защиты в соответствии с действующими нормами выдачи СИЗ и видами выполняемых работ.

11. Исполнитель обязан предоставить перед началом проведения работ:

- распорядительные документы о назначении ответственных лиц за пожарную безопасность при выполнении работ, ответственных лиц за организацию безопасного производства работ;
- документы, подтверждающие прохождение обучения и проверки знаний требований охраны труда сотрудниками, в том числе ответственными лицами;
- документы, подтверждающие прохождение обучения мерам пожарной безопасности, в том числе ответственными лицами.

12. Исполнитель обязан обеспечить место производства работ средствами пожаротушения в соответствии с видами выполняемых работ.

13. Исполнитель обязан допускать к выполнению работ только тех работников, которые прошли инструктаж по технике безопасности и охране труда в соответствии со спецификой своей деятельности, обучение и проверку знаний требования охраны труда, в установленных законодательством РФ случаях – прошедших мед. осмотр и психиатрическое освидетельствование.

14. Работы выполнять в соответствии с правилом по охране труда при выполнении электросварочных и газосварочных работ, утвержденным Приказом Минтруда России от 11.12.2020 года №884н, Федеральным законом №69-ФЗ «О пожарной безопасности», СП 16.13330.2011, СП 48.13330.2011, СНиП 12-03- 2001, СНиП 12-04-2002 и др. нормативными документами, действующими на территории РФ.

**Приложения:**

1. Планировка - 1 лист.

Главный механик



И.В. Секач

Инженер по надзору за  
строительством




А.Н. Сенченко

Вед. инженер-строитель



Д.В. Темнорусов

Схема здания КПК на отм. +0,000 шнв. №3444, литер Б0

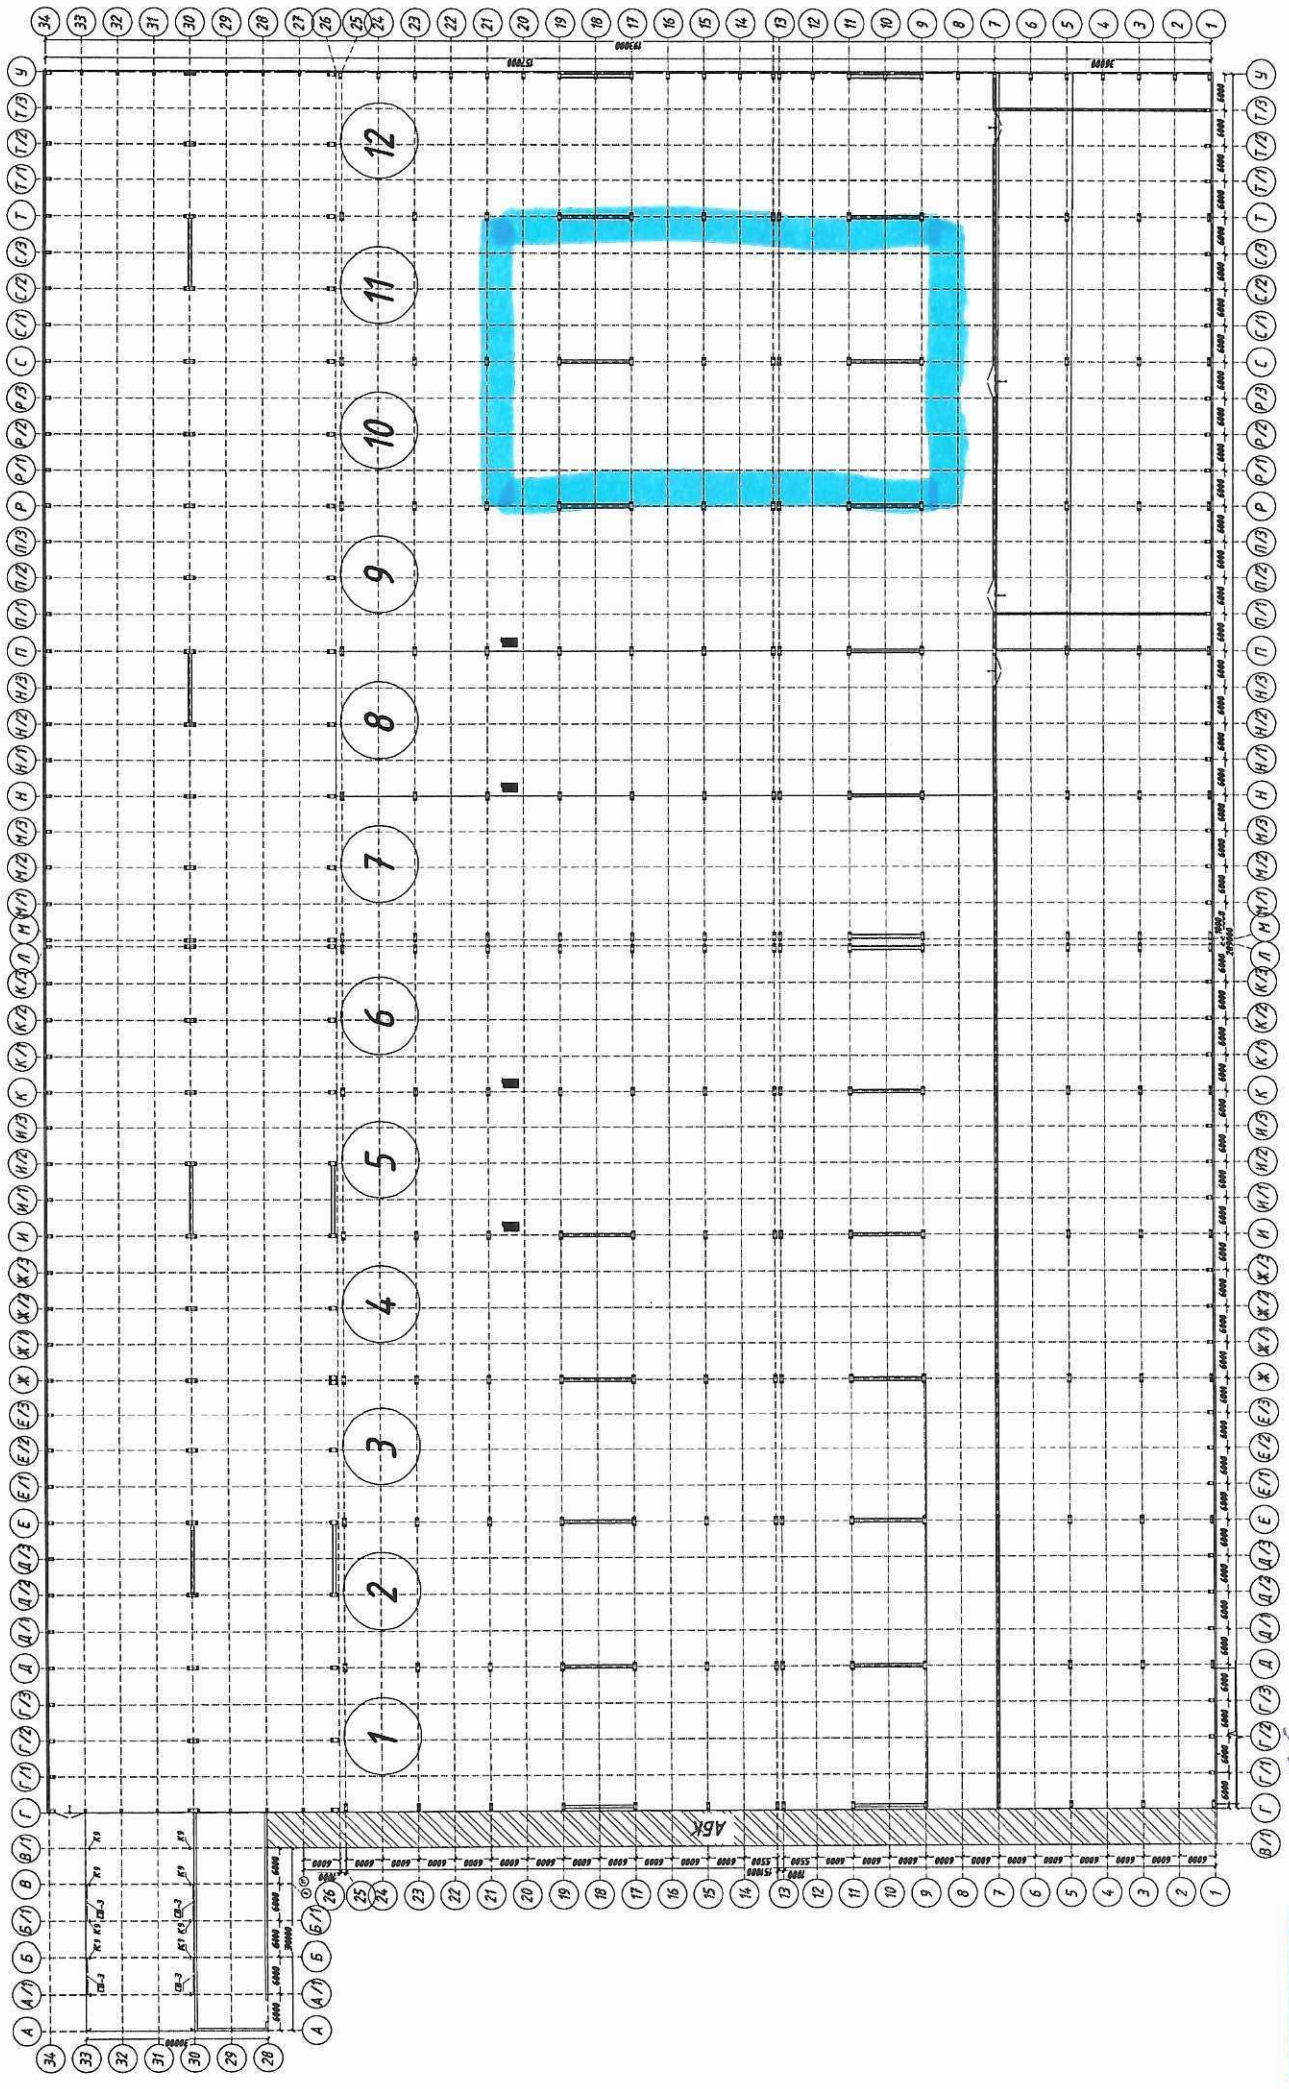

Масштаб 1:500