

ПОДРЯДЧИК:

ЗАКАЗЧИК:

« _____ » 20 _____ г.

« _____ » 20 _____ г.

Техническое задание № 95

На выполнение работ: Установка светодиодных светофоров (красный/зеленый) на ворота снаружи и внутри в здании «Склад подвески штабелеров», литер «АЦ, АЦ1, АЦ2, АЦ3», инв.№487 по адресу г Ростов-на-Дону ул. Менжинского 2 в осях 3/К-2/К по оси Г; в осях Е-Д, по оси 17.

Основание для выдачи задания: Устранение замечаний по экспертизе промышленной безопасности.

Заказчик: ООО «РПРЗ»

Содержания работ:

1. Установить светодиодные светофоры (красный/зеленый) на въездные ворота снаружи и внутри в осях 3/К-2/К по оси Г; в осях Е-Д, по оси 17.
2. Синхронизировать работу ворот и установленных светодиодных светофоров (открытие зеленый/ закрытие красный).

Основные параметры и требования: 1. Работы будут выполняться в стесненных условиях и в действующем производстве, по согласованному с двух сторон (со стороны Заказчика и со стороны Исполнителя графику)

2. Ворота в осях в осях Е-Д, по оси 17, секционные.

3. Ворота в осях 3/К-2/К по оси Г откатные.

2. Подрядчик отвечает за строгое соблюдение правил техники безопасности, пожарной безопасности, правил охраны труда при производстве работ.

3. При предъявлении к приемке выполненных работ Заказчику вместе с товарами, использованными, смонтированными, подключенными и иным образом примененными при выполнении работ, Подрядчик обязан передать Заказчику в предусмотренных законодательством РФ случаях:

- Паспорта и/или формуляры на поставленное и смонтированное оборудование, конструкции иные товары, примененные при выполнении работ.
- Комплект документации, определяющий правила эксплуатации, обслуживания, ремонта на русском языке.
- Сертификаты соответствия качества и/или декларации.

4. Место установки светофоров согласовать с Заказчиком.

К техническому заданию прилагается:

Справка: Приложение №1 – «Планировка»

Разработано:

Инженер по монтажу систем

(должность)

[Подпись]
(подпись)

Солнечиков А.М.

Ф.И.О.

Согласованно:

Зам. Главного механика

(должность)

[Подпись]
(подпись)

Чернышков Г.В.

Ф.И.О.

Вед. инженер-строитель

(должность)

[Подпись]
(подпись)

[Подпись]

Ф.И.О.


(должность)

(подпись)

Ф.И.О.

6000, 6000, 6000, 36000, 6000, 6000, 6000

— Угловая лупа без стекла и сетки ит.

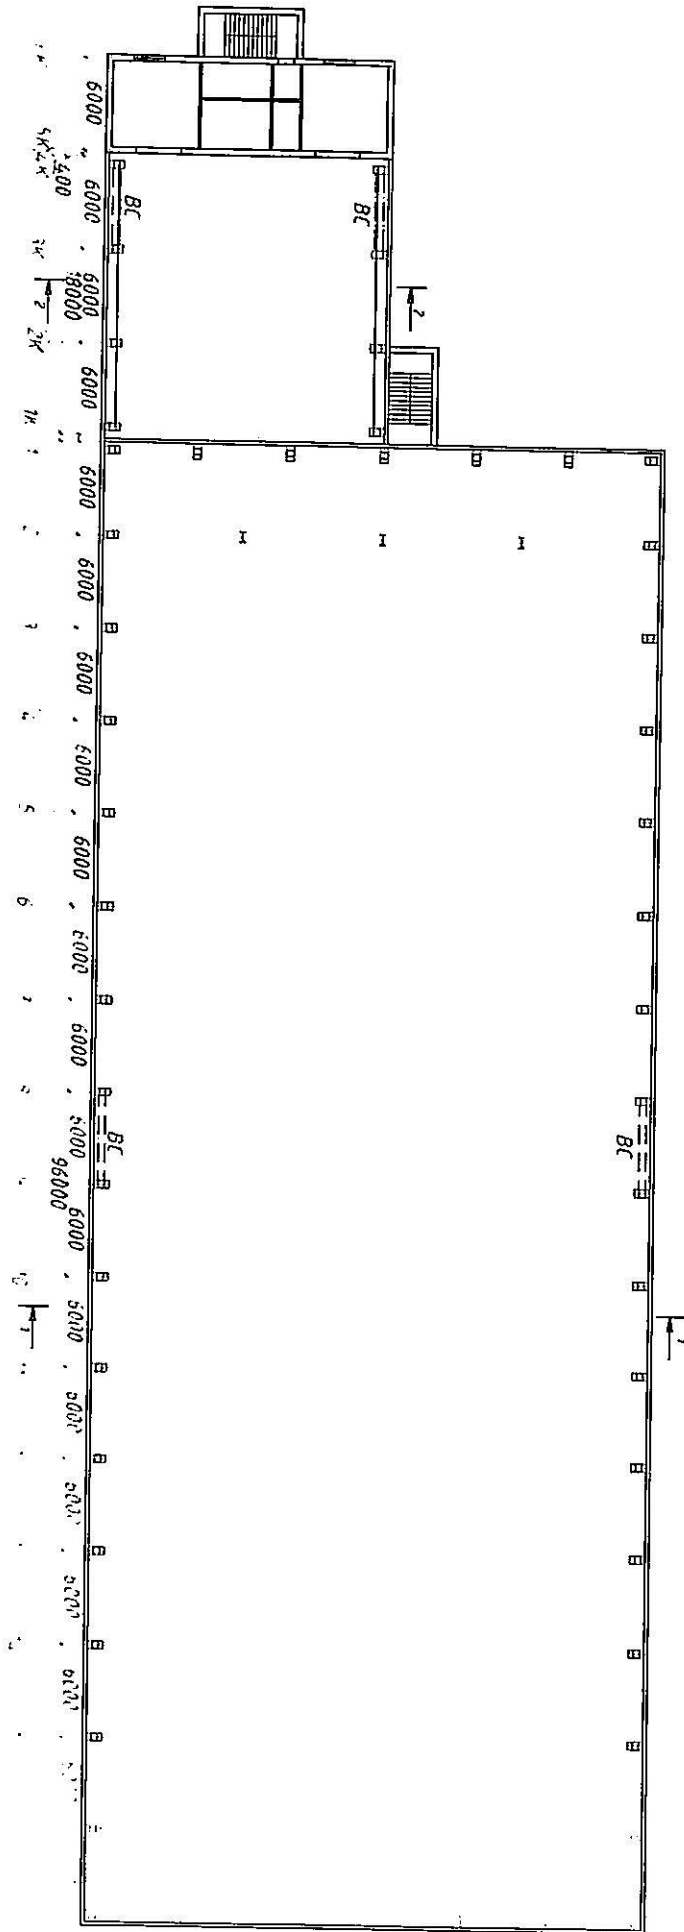

План на отм. 0,000