

ПОДРЯДЧИК:

 « _____ » _____ 20 _____ г.

ЗАКАЗЧИК:

Главный инженер ООО «РПРЗ»

С.В. Гуляев

« _____ » _____ 20 _____ г.

Техническое задание № 125

На выполнение работ: порезка и демонтаж линии 50-393 инв. №73041, расположенной в ПЦ-35 (3 пролет) здания Кузнечно-прессовый корпус литер БО, инв. №344г. Ростов-на-Дону, ул. Менжинского 2.

Содержания работ:

1. Произвести порезку линии 50-393 инв. №73041, расположенной в ПЦ-35 (3 пролет)
2. Подрядная организация производит погрузку образовавшегося лома на транспорт и перемещение в ООО «Металлком».
3. Работы производить из материалов, инструмента и техникой Подрядной организации.

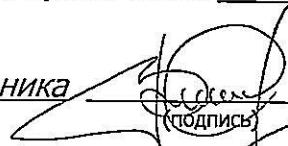
Основные параметры и требования:

1. Перед началом работ Подрядная организация обязана разработать и согласовать график производства работ с Заказчиком.
2. Произвести порезку металлоконструкций линии 50-393 инв. №73041 в размер 12А, с соблюдением мер противопожарной безопасности.
3. Произвести погрузку и перемещение образовавшегося лома в ООО «Металлком».
4. Работы выполнять обученными и аттестованными специалистами (газорезчики, крановщик-оператор в случае работ на кране, стропальщик).
5. Все работы по порезке, погрузке и перемещению будут производиться на территории действующего производства.
6. Перемещение образовавшегося лома в ООО «Металлком» производить через весовую, с оформлением сопроводительной документации.
7. Образовавшийся лом Подрядная организация передает Заказчику по акту оприходования на прицеховую кладовую.
8. Производство работ не должно влиять на технологический процесс работы цеха и движению персонала. Все работы выполнять по согласованию с руководством ПЦ-35.

К техническому заданию прилагается: планировка размещения линии 50-393 инв. №73041.

Разработано:

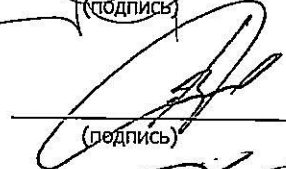
Зам. главного механика
(должность)


(подпись)

Скрипников Г.В.
Ф.И.О.

Согласованно:

Главный механик
(должность)


(подпись)

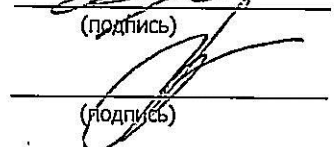
Секач И.В.
Ф.И.О.

Начальник ТБ ПЦ-35
(должность)


(подпись)

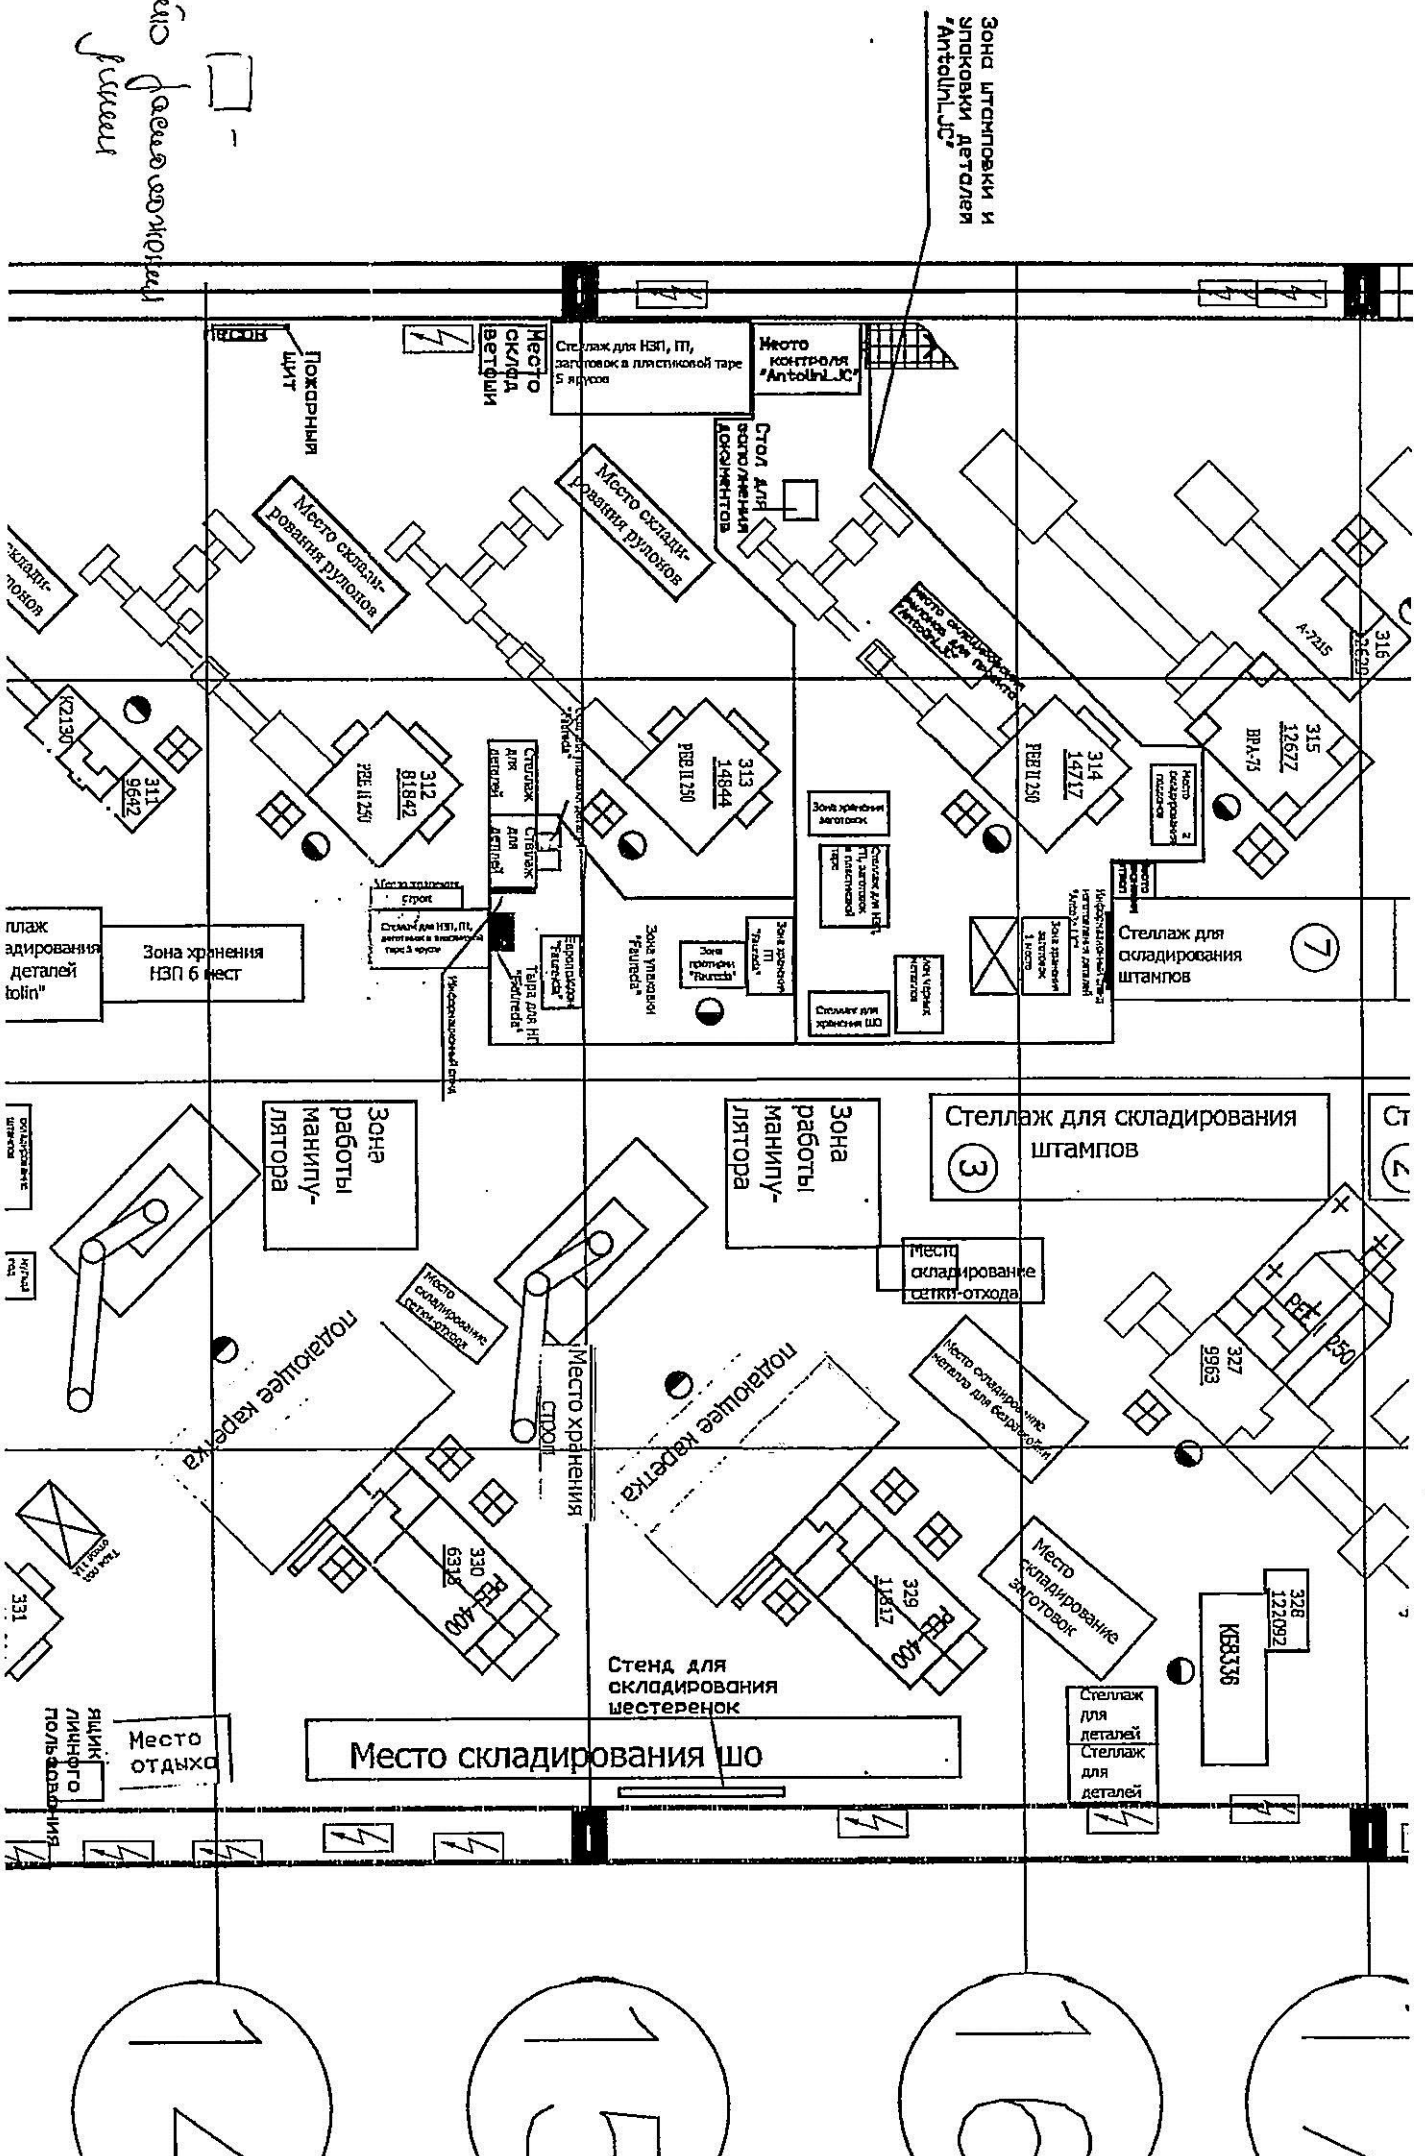
Шмаков Д.А.
Ф.И.О.

Начальник ПЦ-35
(должность)


(подпись)

Ерохин А.Н.
Ф.И.О.

Дата составления: « 4 » 11 20 22 г.



Место для хранения деталей

Зона штамповки и упаковки деталей "Antoinette"

Проектировщик
 ТЗ № 125